

RDGER

architektonická štúdia

ateliertdot
ing. arch. Marek Kacvinský
0903 767 468
kacvinsky@ateliertdot.sk
www.ateliertdot.sk



1NP

01	zádverie	7,26	m ²
02	chodba	13,25	
03	obývacia izba jedáleň	34,50	
04	kuchyňa	9,80	
05	komora	3,90	
06	spálňa	18,28	
07	kúpeľňa	5,42	
08	kúpeľňa	6,09	
09	izba	14,30	
10	izba	14,08	
11	sklad, kotol	4,31	
12	pracovňa	12,13	
13	garáž	41,66	
14	terasa	23,05	

PLOCHA POZEMKU 750 m²

zastavaná plocha	225	m ²
plochy zelene	439	
spevnené plochy	56	

index zastavanej plochy	30	%
index zelene	59	
index spevnených plôch	11	

úžitková plocha domu	185	m ²
terasy	23	

BILANCIA

atelierdot



ing. arch. **marek kacvinský**

0903 767 468

kacvinsky@atelierdot.sk

www.atelierdot.sk



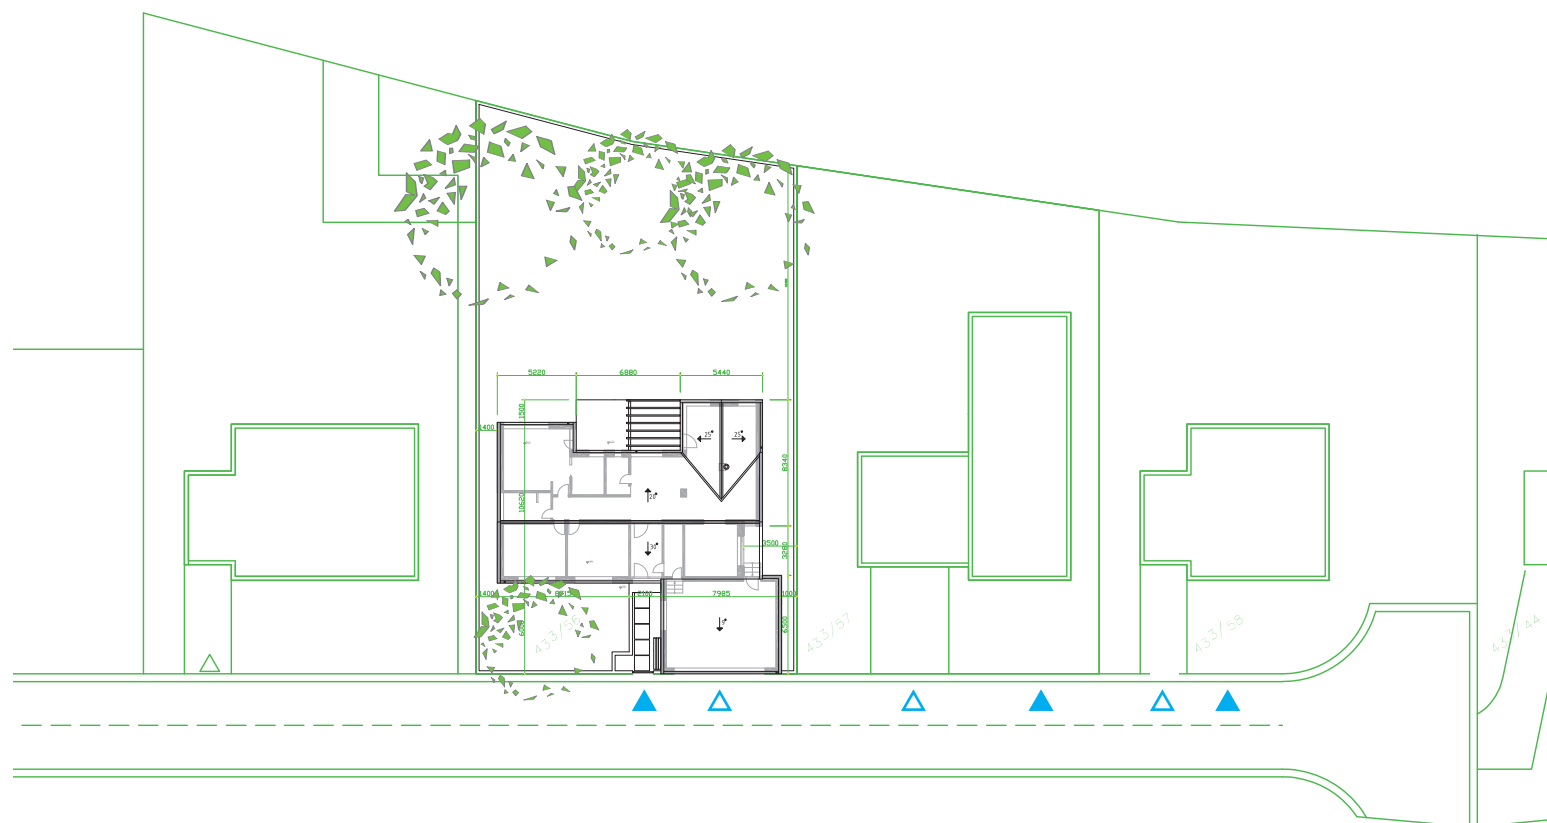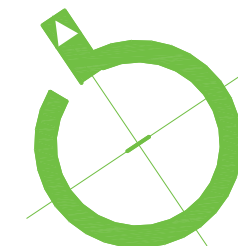

SITÁCIA
M1:500



atelierdot


ing. arch. **marek kacvinský**

0903 767 468

kacvinsky@atelierdot.sk

www.atelierdot.sk

01	zádverie	7,26
02	chodba	13,25
03	obývacia izba jedáleň	34,50
04	kuchyňa	9,80
05	komora	3,90
06	spálňa	18,28
07	kúpeľňa	5,42
08	kúpeľňa	6,09
09	izba	14,30
10	izba	14,08
11	sklad, kotol	4,31
12	pracovňa	12,13
13	garáž	41,66
14	terasa	23,05

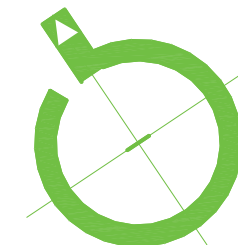

1NP
M1:100

atelierdot

ing. arch. Marek Kacvinský

0903 767 468

kacvinsky@atelierdot.sk

www.atelierdot.sk





PJUH
M1:100

atelierdot

ing. arch. **marek kacvinský**

0903 767 468

kacvinsky@atelierdot.sk

www.atelierdot.sk





PSEVER
M1:100




atelierdot

ing. arch. **marek kacvinský**

0903 767 468

kacvinsky@atelierdot.sk

www.atelierdot.sk

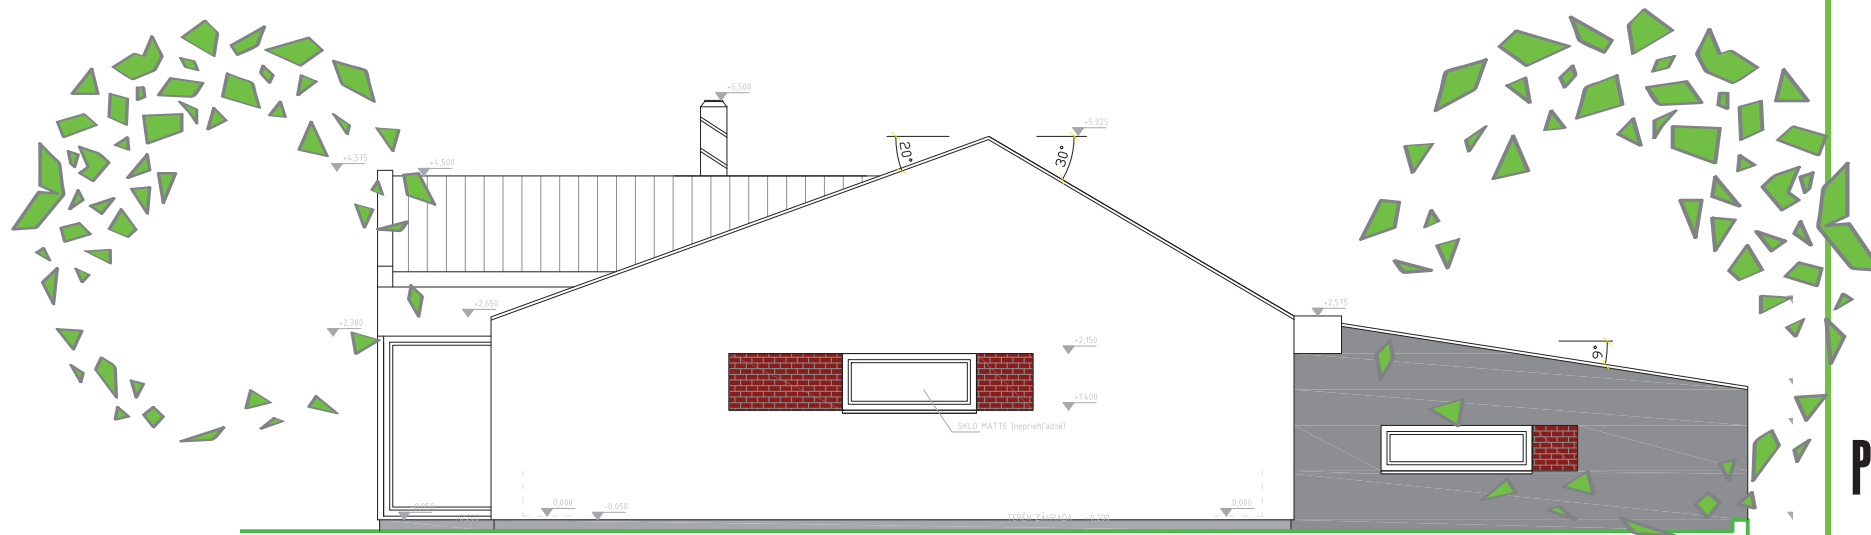

PZÁPAD
M1:100




atelierdot

ing. arch. **marek kacvinský**

0903 767 468

kacvinsky@atelierdot.sk

www.atelierdot.sk

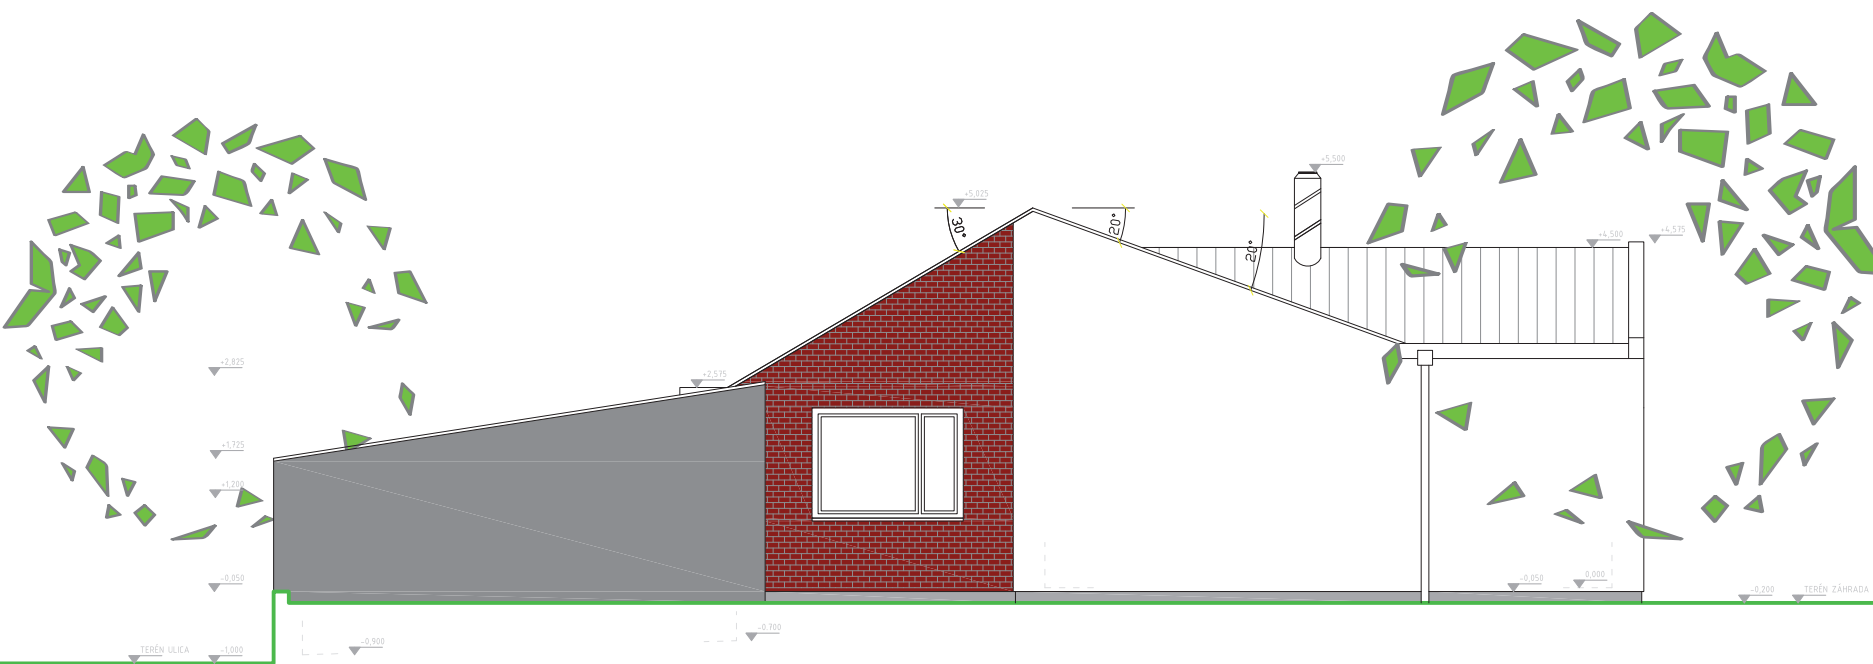

PŮVÝCHOD
M1:100

atelierdot

ing. arch. **marek kacvinský**

0903 767 468

kacvinsky@atelierdot.sk

www.atelierdot.sk