



R DVAJ

realizácia 2005
spolupráca:
fabrika s.r.o.

atelierdot

ing. arch. Marek Kacvinský

0903 767 468

kacvinsky@atelierdot.sk

www.atelierdot.sk



1NP

01	zádverie	4,61	M ²
02	šatník	4,22	
03	chodba	7,70	
04	kúpeľňa	5,69	
05	wc	1,92	
06	schodisko	3,84	
07	izba	17,40	
08	obývacia izba	39,63	
09	kuchyňa+jedáleň	31,88	
10	komora	6,71	
11	hobby+tzb	10,37	
12	garáž	39,65	
13	terasa	46,61	

2NP

01	schodisko	8,19	M ²
02	chodba	17,07	
03	kúpeľňa	8,96	
04	šatník	7,44	
05	kúpeľňa	12,51	
06	spálňa	26,29	
07	izba	20,62	
08	izba	19,62	
09	galéria	23,60	
10	terasa	35,29	

úžitková plocha domu	294,3	M ²
terasy	81,9	

PLOCHA POZEMKU 850 M²

zastavaná plocha	210	M ²	index zastavanej plochy	25	%
plochy zelene	468		index zelene	55	
spevnené plochy	172		index spevnených plôch	20	


BILANCIA
atelierdot


ing. arch. Marek Kacvinský

0903 767 468

kacvinsky@atelierdot.sk


www.atelierdot.sk



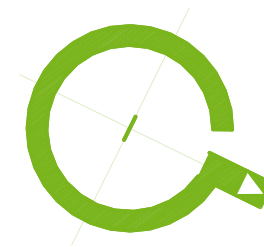

1847/2

1847/7

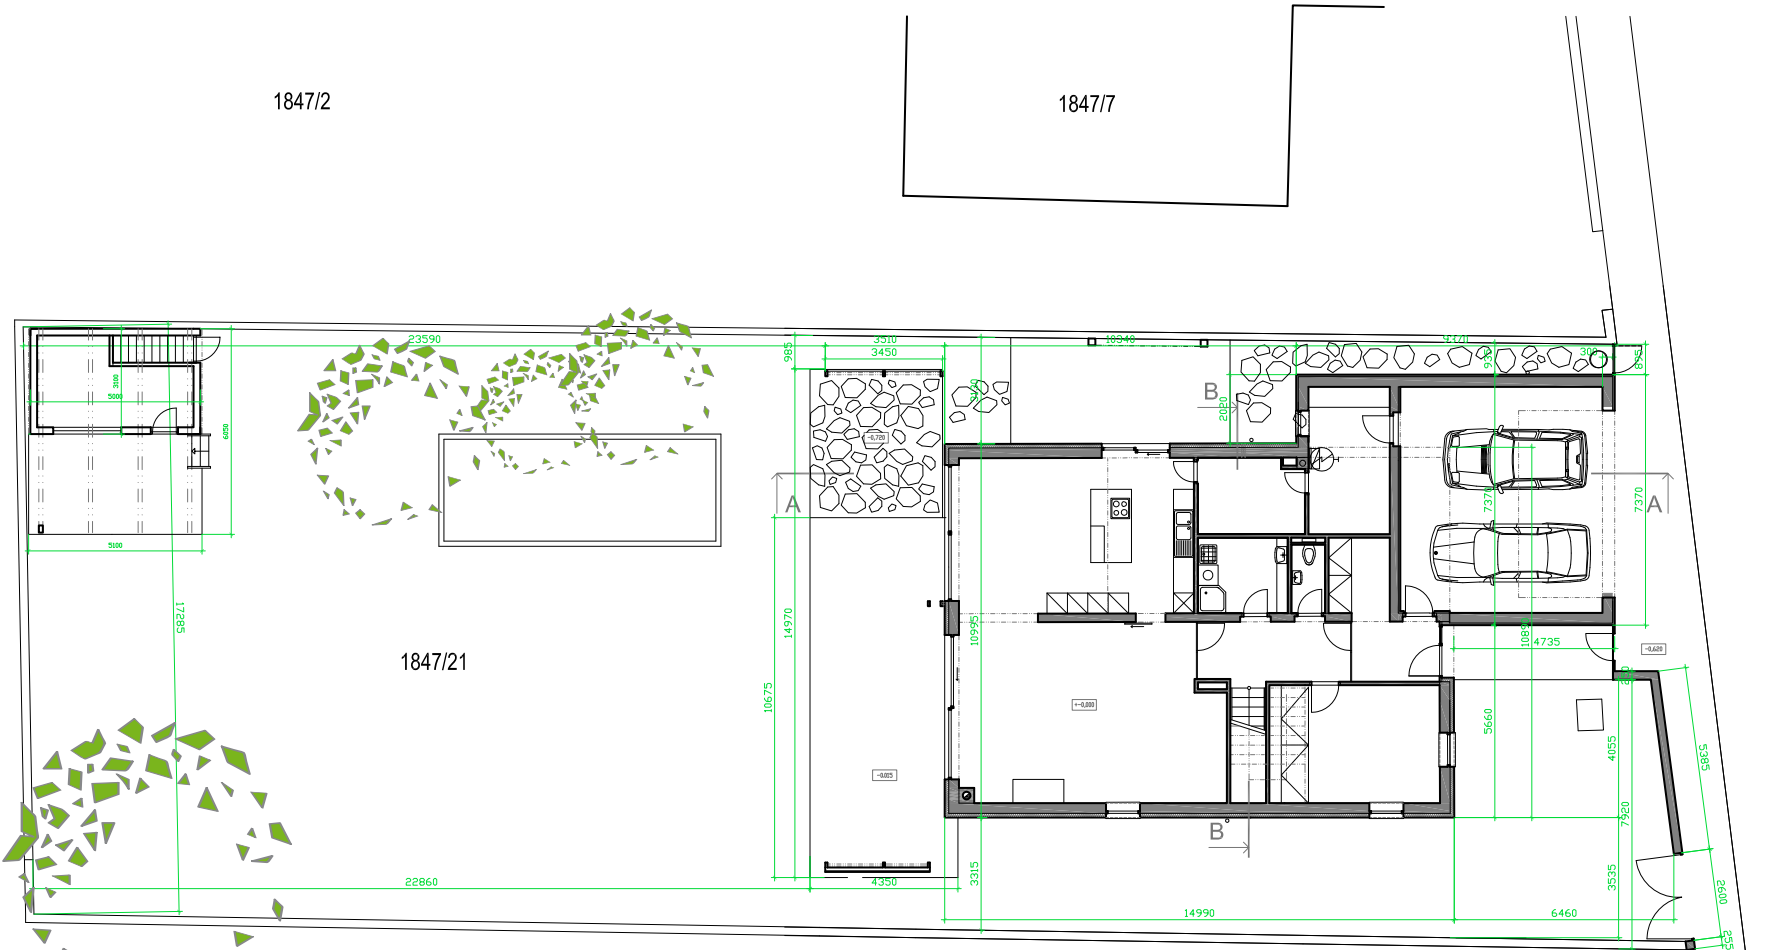

1847/21

1847/18




SITÁCIA
M1:2000

SITÁCIA
M1:200


atelierdot

ing. arch. Marek Kacvinský
0903 767 468
kacvinsky@atelierdot.sk
www.atelierdot.sk



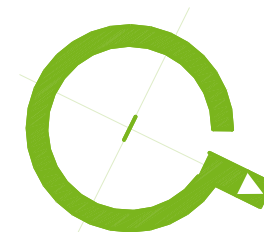

01	zádverie	4,61
02	šatník	4,22
03	chodba	7,70
04	kúpeľňa	5,69
05	wc	1,92
06	schodisko	3,84
07	izba	17,40
08	obývacia izba	39,63
09	kuchyňa+jedáleň	31,88
10	komora	6,71
11	hobby+tzb	10,37
12	garáž	39,65
13	terasa	46,61

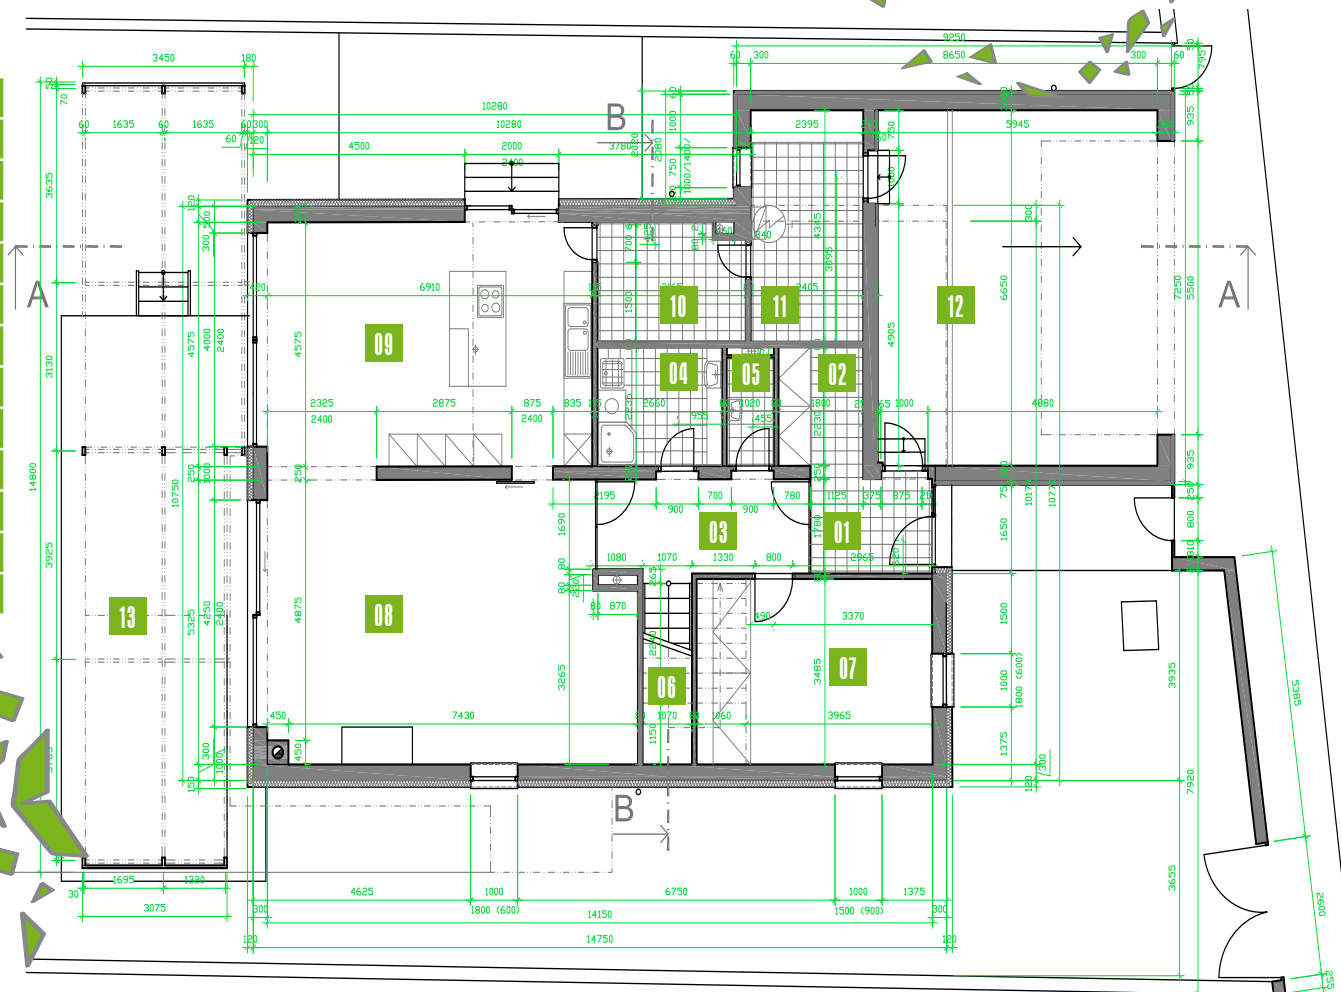



1NP
M1:150

atelierdot

ing. arch. Marek Kacvinský
0903 767 468
kacvinsky@atelierdot.sk
www.atelierdot.sk



01	schodisko	8,19
02	chodba	17,07
03	kúpeľňa	8,96
04	šatník	7,44
05	kúpeľňa	12,51
06	spálňa	26,29
07	izba	20,62
08	izba	19,62
09	galéria	23,60
10	terasa	35,29

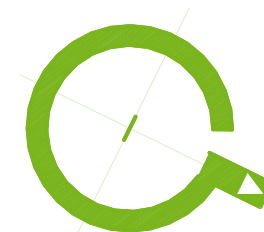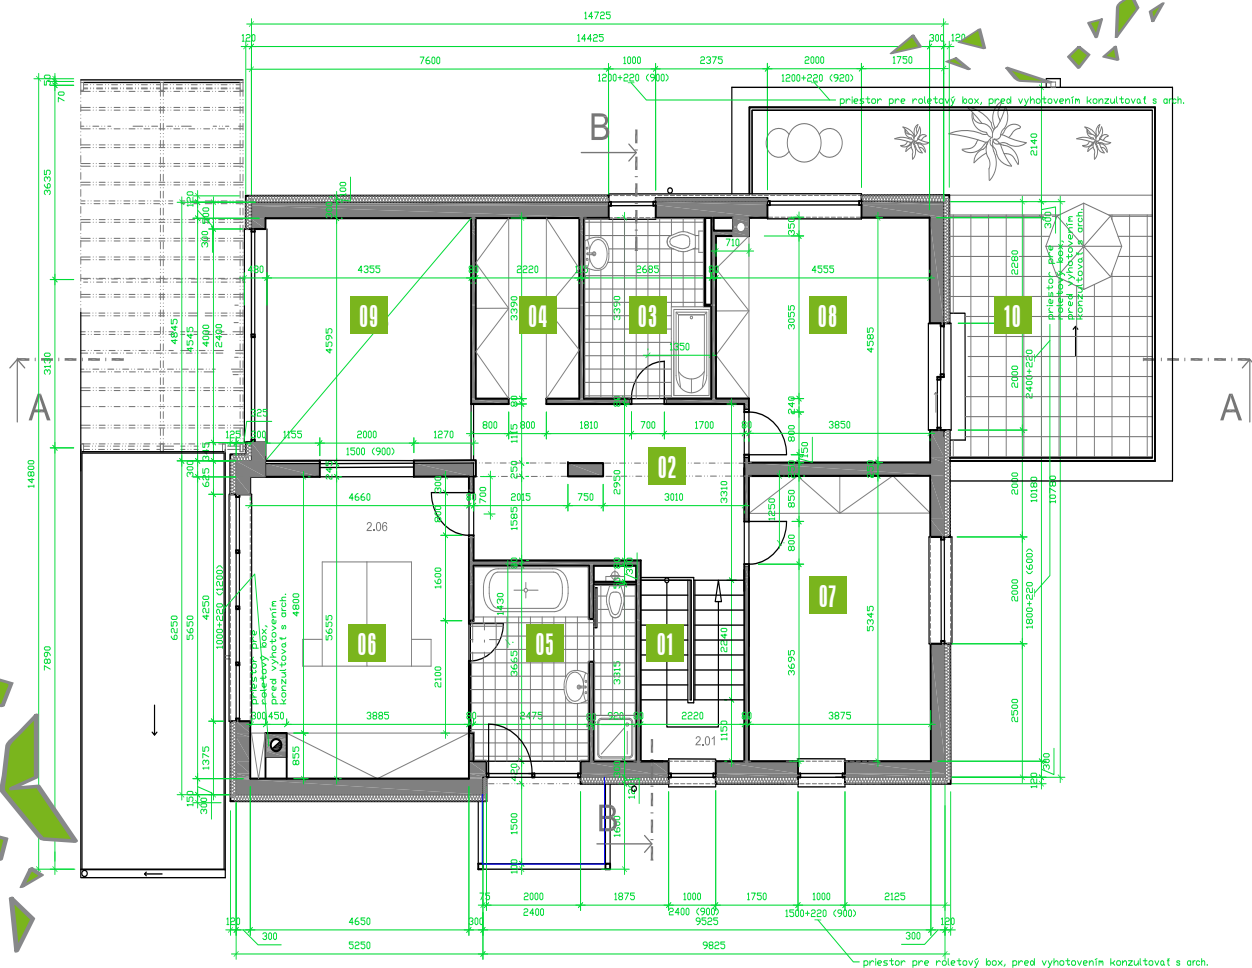


2NP
M1:150

atelierdot

ing. arch. Marek Kacvinský
0903 767 468
kacvinský@atelierdot.sk
www.atelierdot.sk



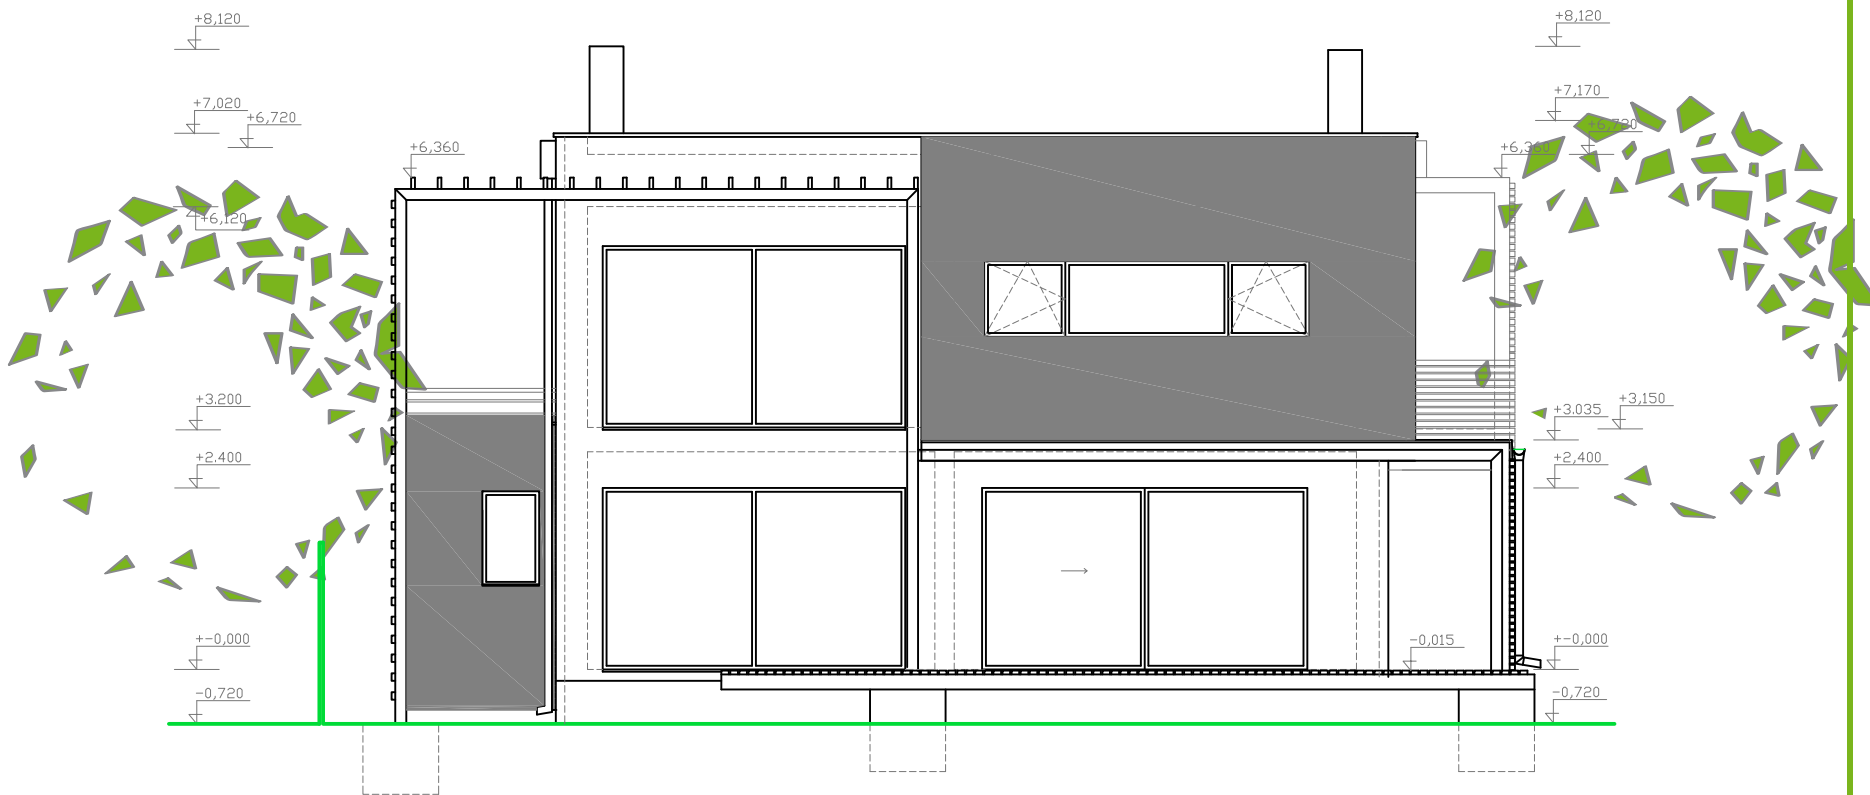


P JUH
M 1:100

atelierdot

ing. arch. **marek kacvinský**
0903 767 468
kacvinský@atelierdot.sk
www.atelierdot.sk



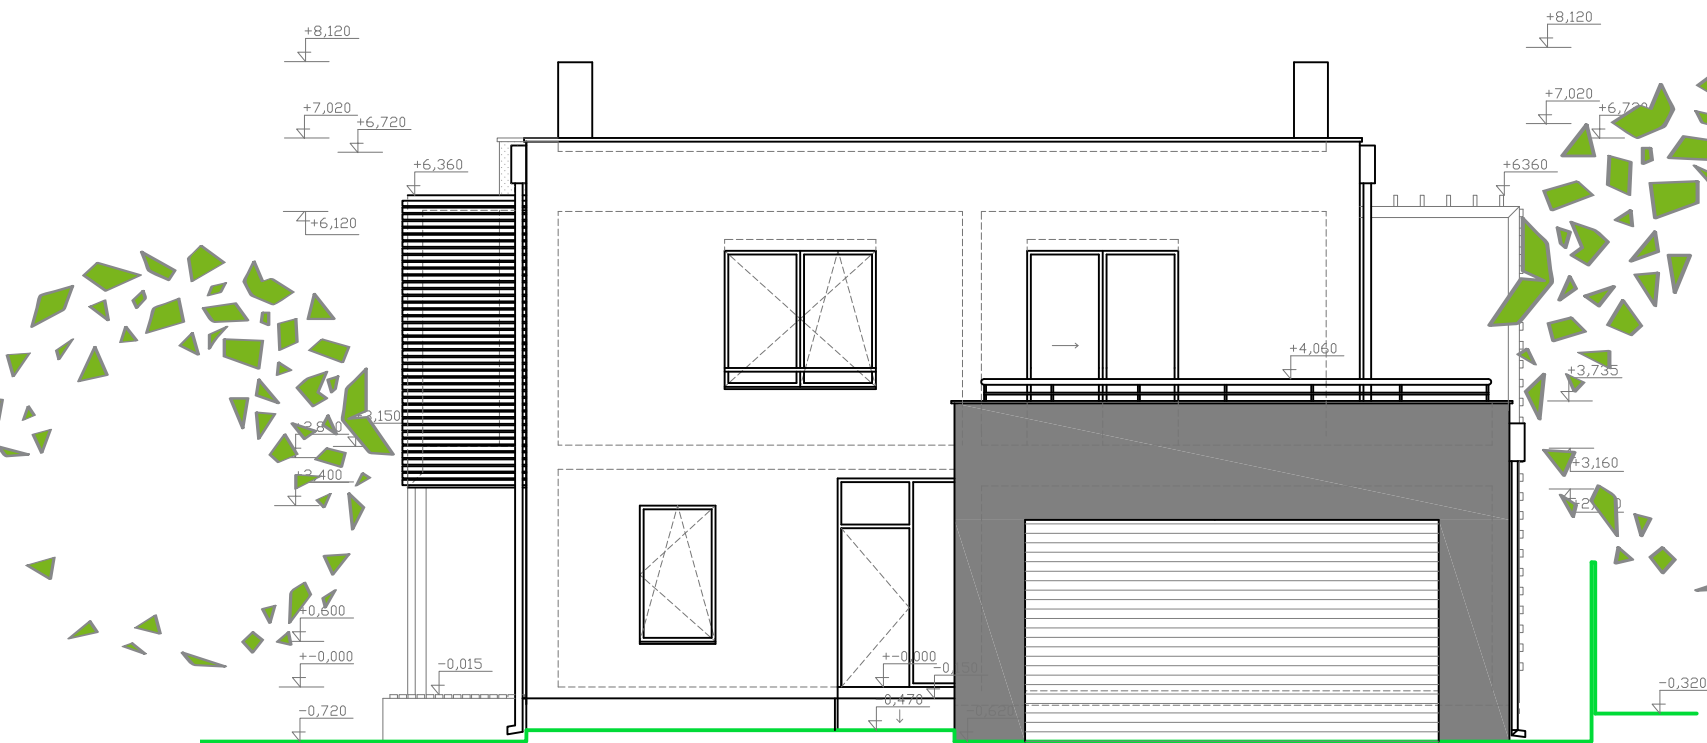


PSEVER
M1:100

atelierdot

ing. arch. Marek Kacvinský
0903 767 468
kacvinsky@atelierdot.sk
www.atelierdot.sk



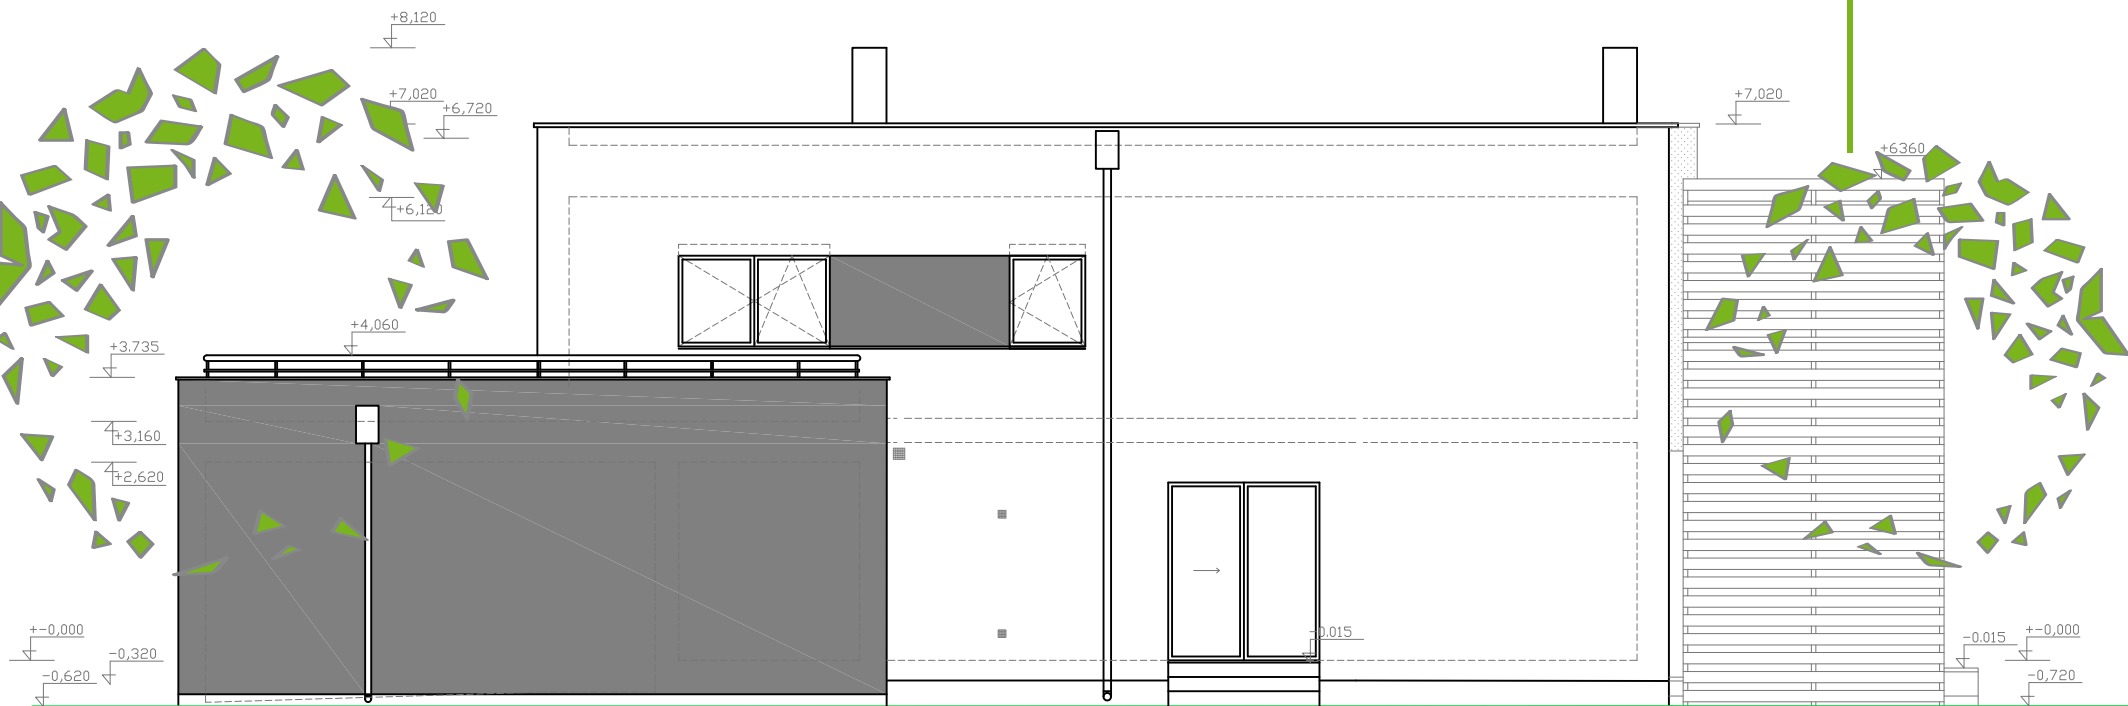


PZÁPAD
M1:100

atelierdot

ing. arch. Marek Kacvinský
0903 767 468
kacvinsky@atelierdot.sk
www.atelierdot.sk



RDVAJ realizácia 2005

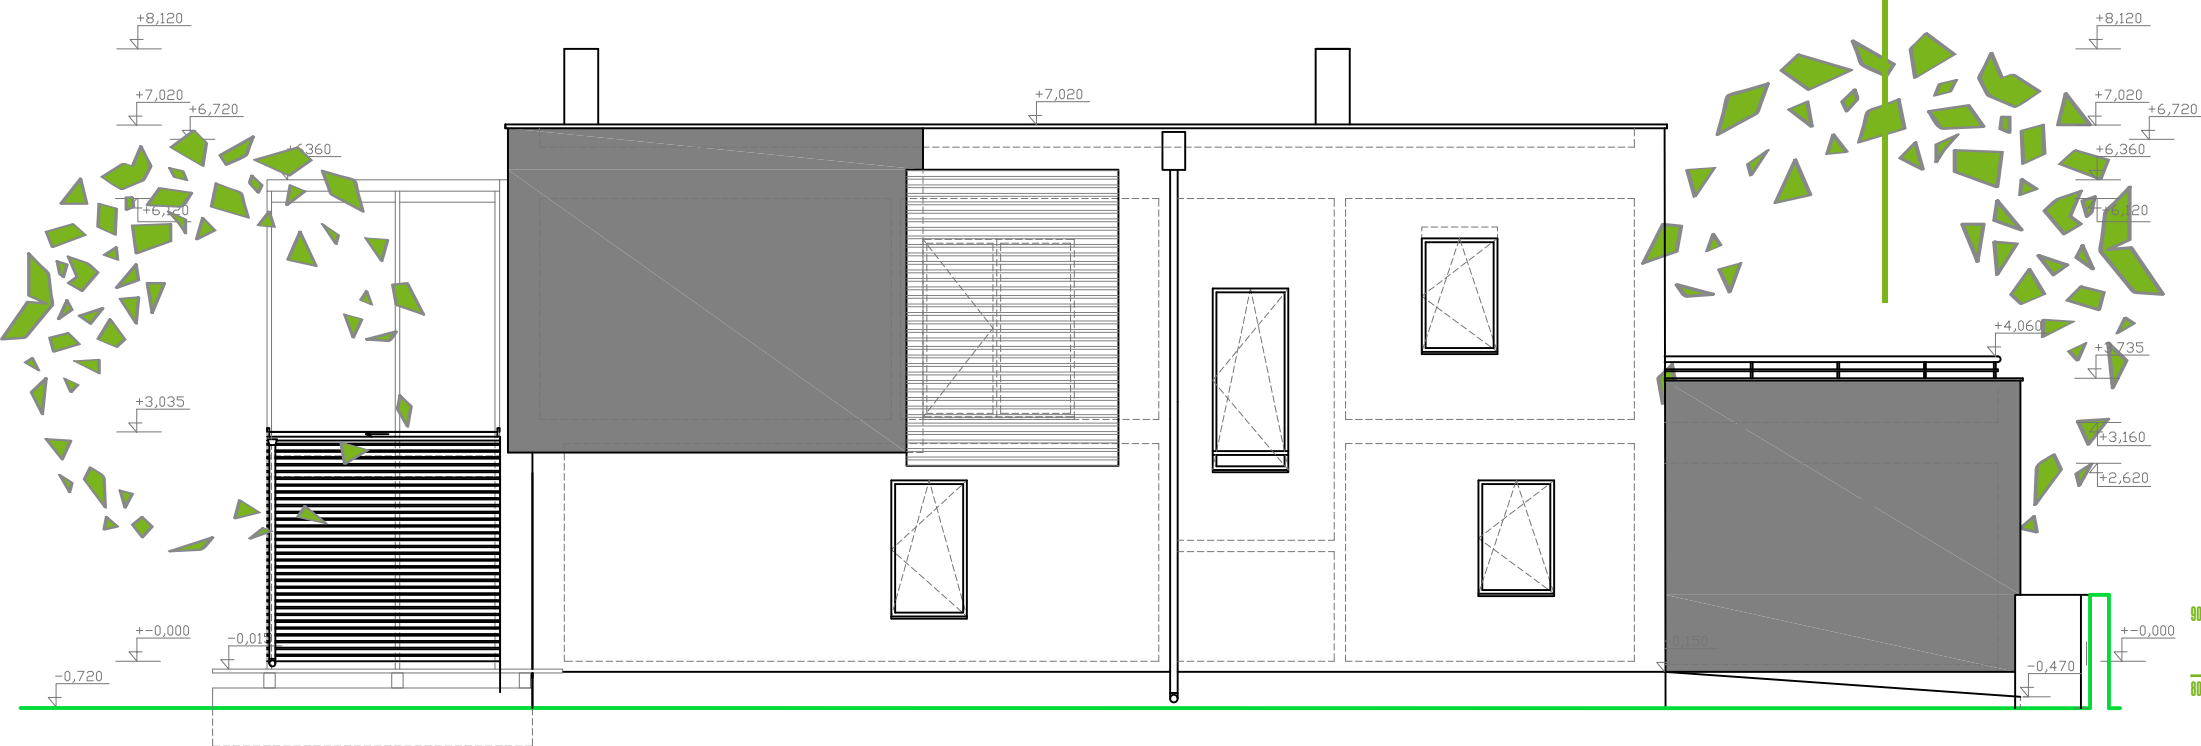


PVÝCHOD
M1:100

atelierdot

ing. arch. Marek Kacvinský
0903 767 468
kacvinsky@atelierdot.sk
www.atelierdot.sk



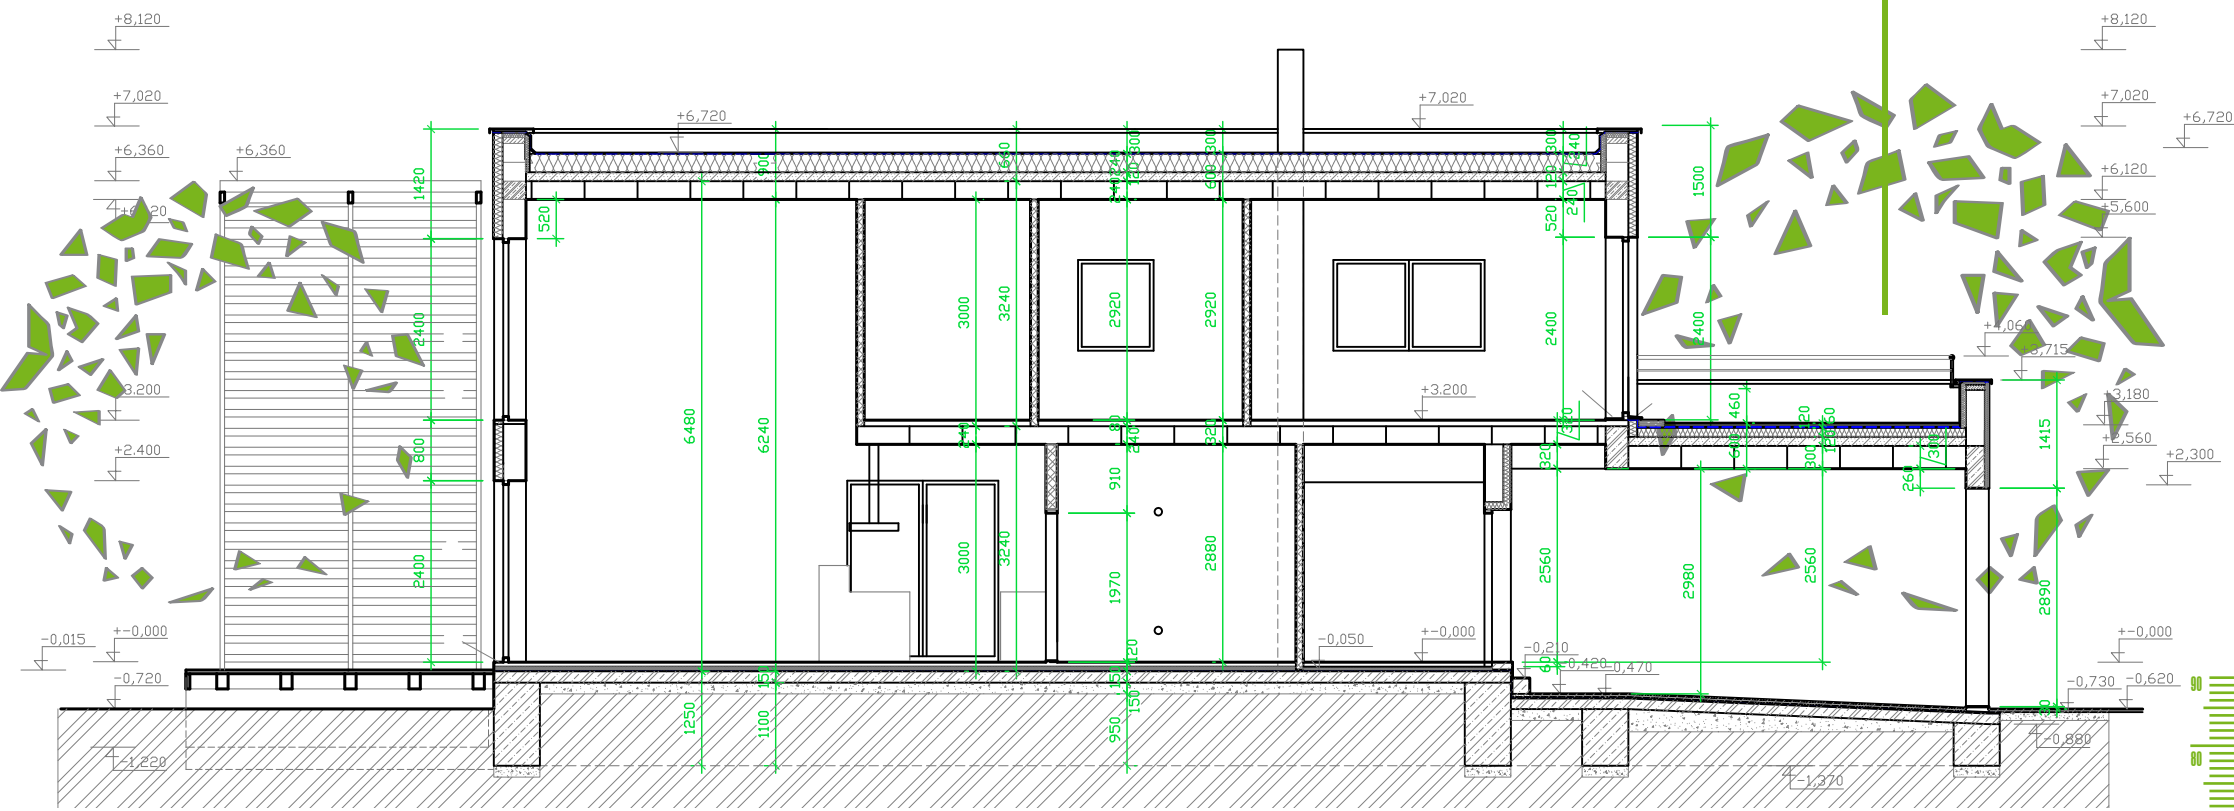

REZA
M1:100

atelierdot


ing. arch. Marek Kacvinský

0903 767 468

kacvinsky@atelierdot.sk

www.atelierdot.sk



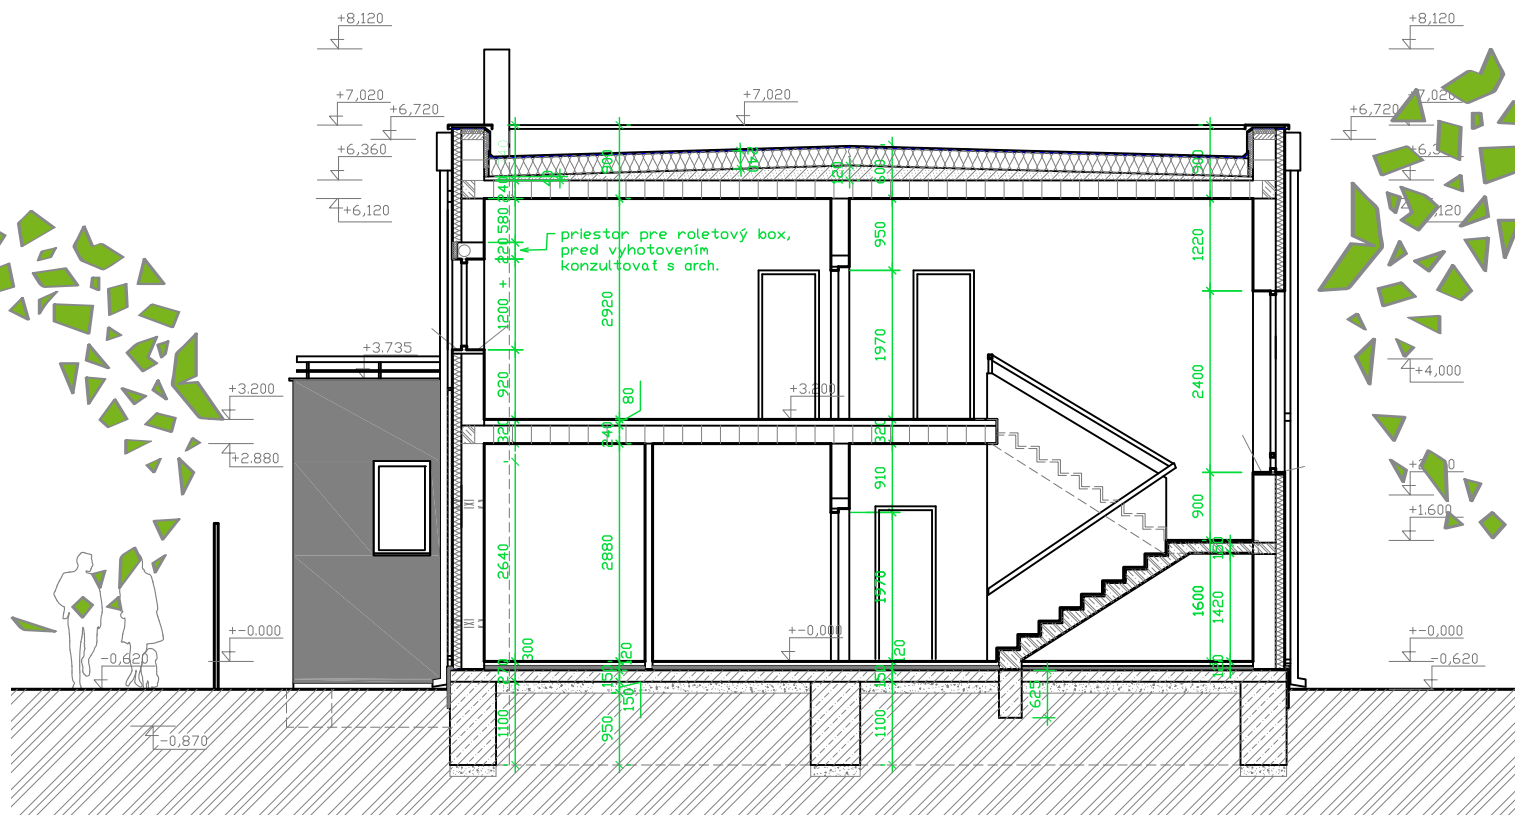

REZBB
M1:100

atelierdot

ing. arch. Marek Kacvinský
0903 767 468
kacvinsky@atelierdot.sk
www.atelierdot.sk






foto

atelierdot

ing. arch. **marek kacvinský**
0903 767 468
kacvinský@atelierdot.sk
www.atelierdot.sk



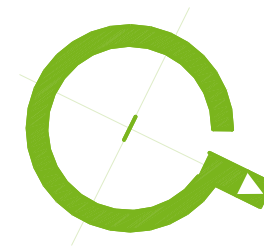

foto

atelierdot

ing. arch. **marek kacvinský**
0903 767 468
kacvinský@atelierdot.sk
www.atelierdot.sk

